
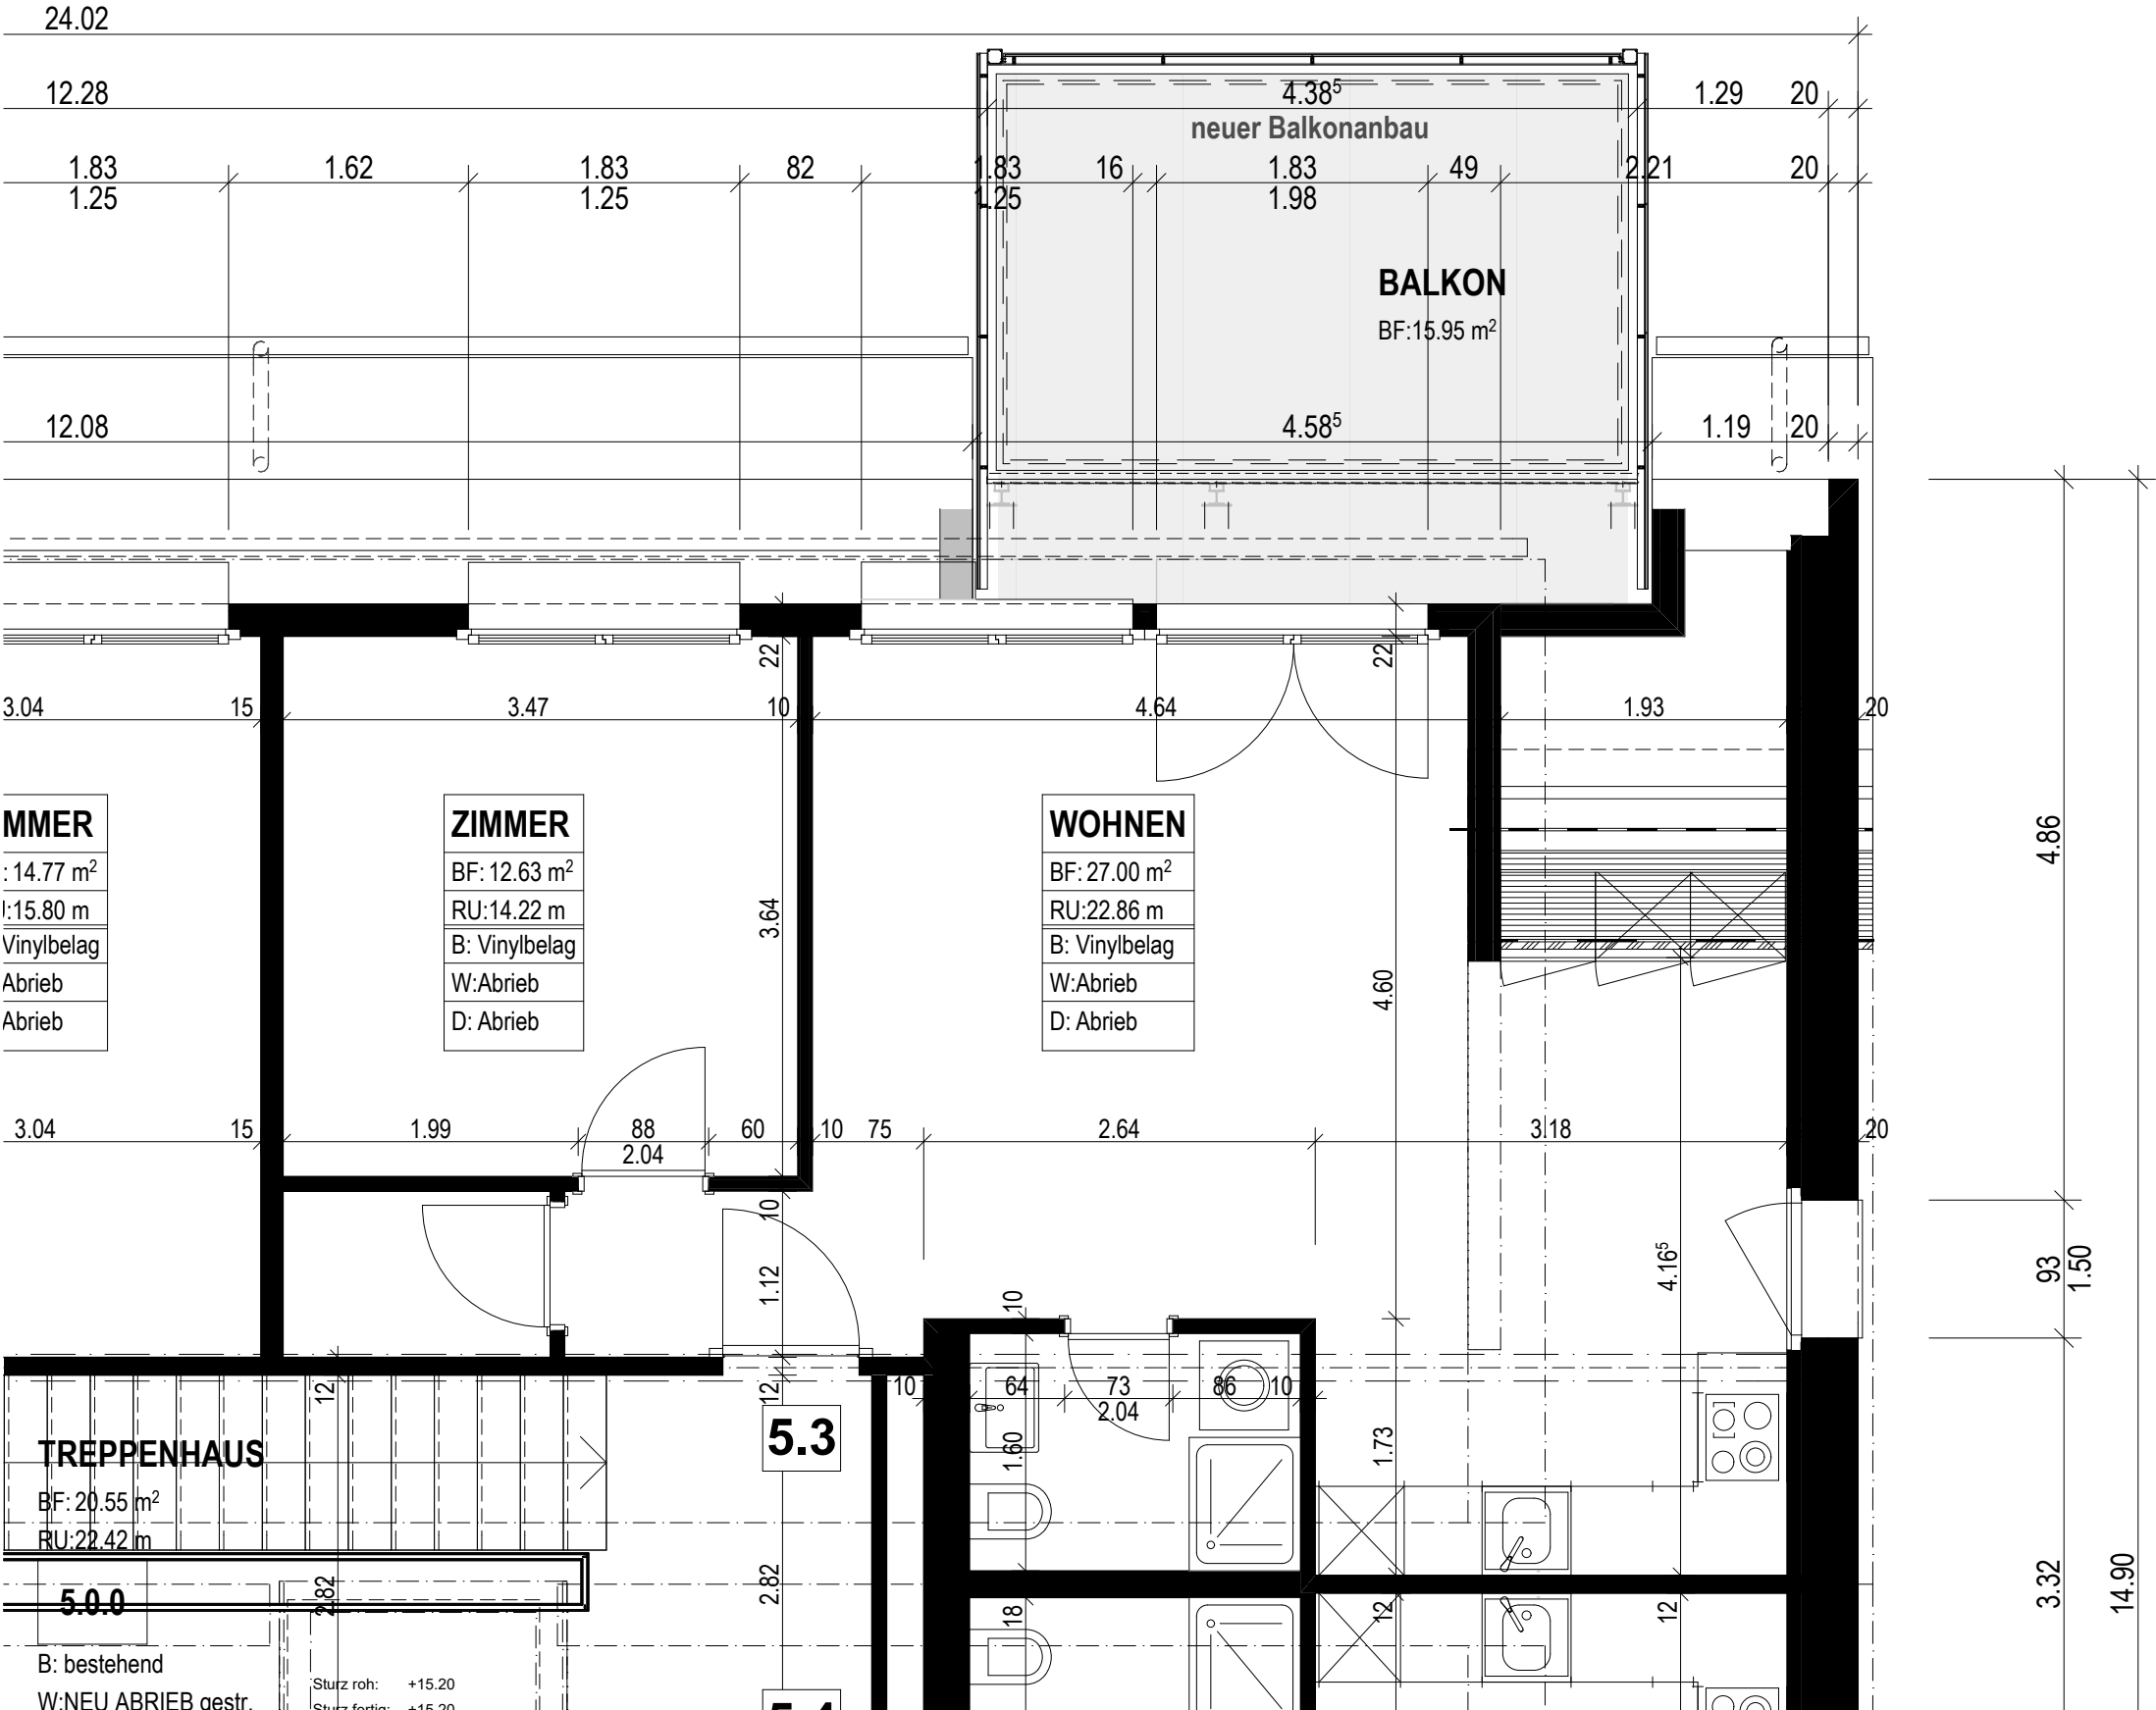


PLANVERFASSER: BAUBÜRO ZIMMERMANN & WÜRSCH GmbH ARCHITEKTUR ▼ BAULEITUNG ▼ ALTE GASSE 2 ▼ 6373 ENNETBÜRGEN ▼ 041 620 88 08 ▼ info@baubuerogmbh.ch	MASSSTAB: 1:50	PLANGRÖSSE: A3	PROJEKTNUMMER 2021-10
AUFTRAGGEBER: BRUNO FRIEDEMANN, CHEMIN DU CERSIER 3, 1246 CORSIER-PORT,	GEZEICHNET: JW	DATUM: 13.08.2026	PLANNUMMER: 5.3
BAUVORHABEN: SANIERUNG & BALKONANBAU MÜHLEWEG 1, PARZ. 3075, 6010 KRIENS,	BAUEINGABE: WOHNUNG 5.3 / DG		

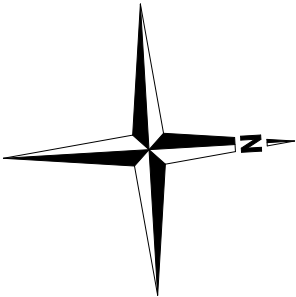

ENTREE
BF: 4.00 m ²
RU: 9.38 m
B: Vinylbelag
W: Abrieb
D: Abrieb

DU/WC
BF: 3.57 m ²
RU: 7.66 m
B: Platten
W: Platten/Abrieb
D: Abrieb

KÜCHE
BF: 5.50 m ²
RU: 9.82 m
B: Vinylbelag
W: Abrieb
D: Abrieb

DU/WC
BF: 3.57 m ²

KÜCHE
BF: 5.50 m ²